




BEA EQUITIES
S.A. DE C.V.

DENTIMEX X




• Ubicación:

- Av. Chapultepec #73. Ladrón de Guevara, Lafayette C.P. 44600. Guadalajara, Jalisco.
- Una de las avenidas mas influyentes y con extraordinario flujo peatonal de Guadalajara, La proximidad a una gran diversidad de amenidades, servicios de transporte público y edificios de oficinas hacen de esa avenida un sitio con una masa crítica única e ideal para la consolidación de comercios de un alto nivel competitivo

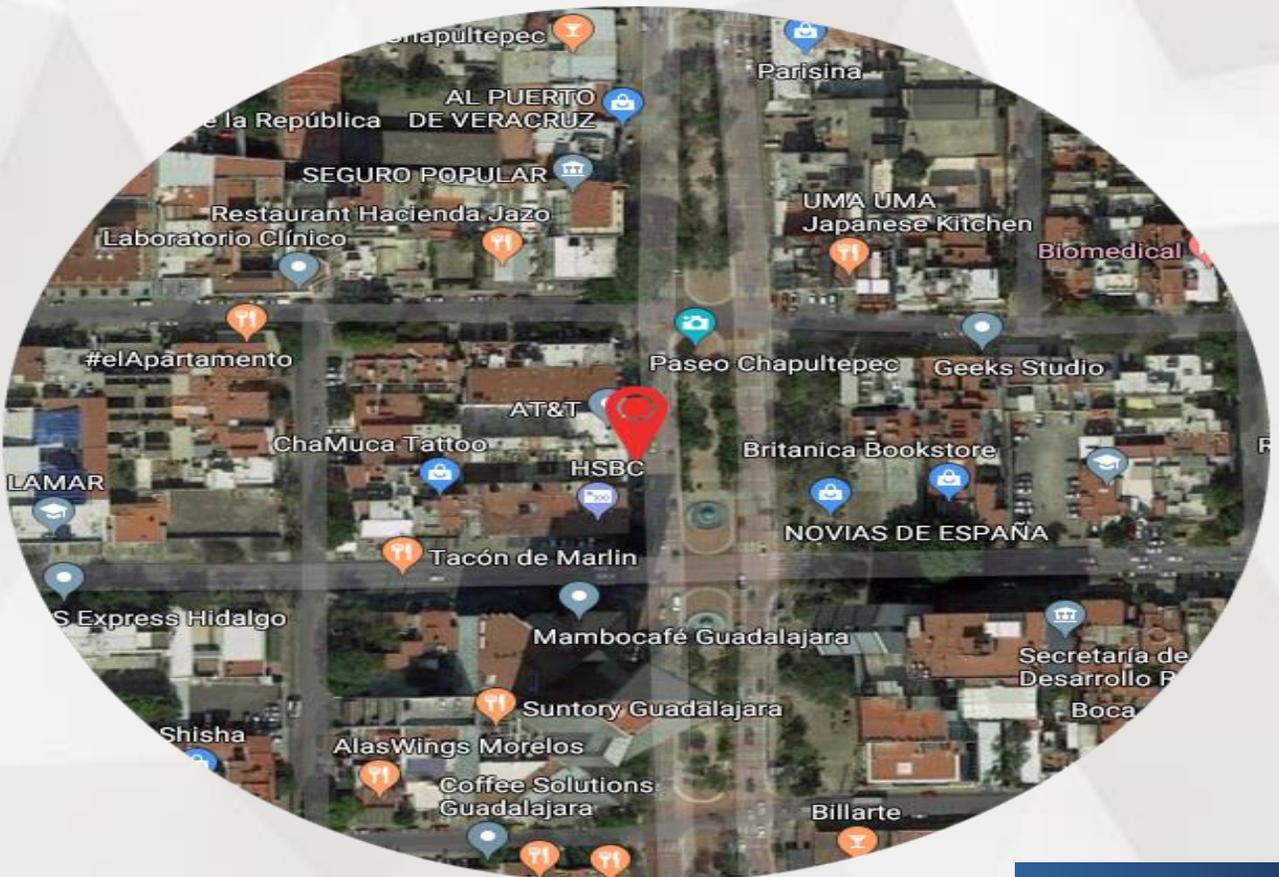




PLANOS:

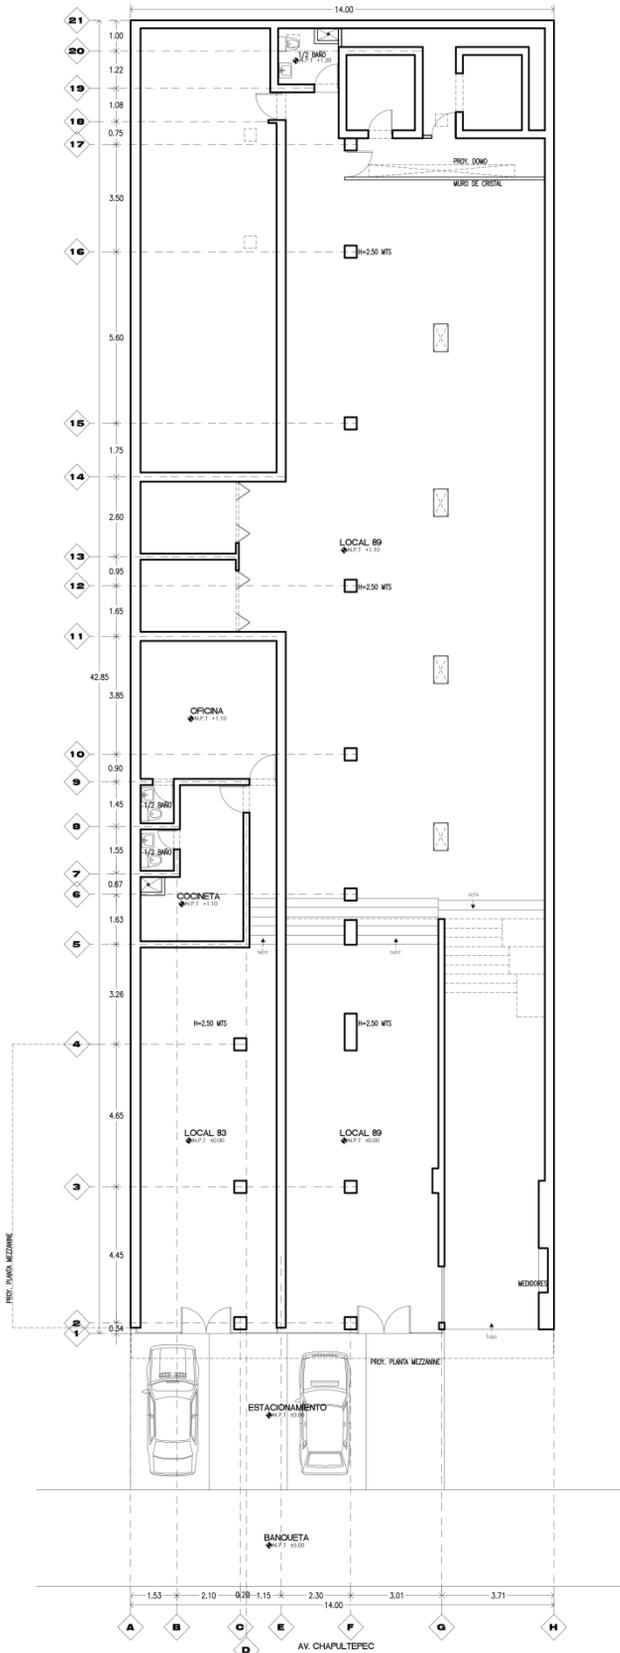

PLANTA BAJA
ESCALA 1:100

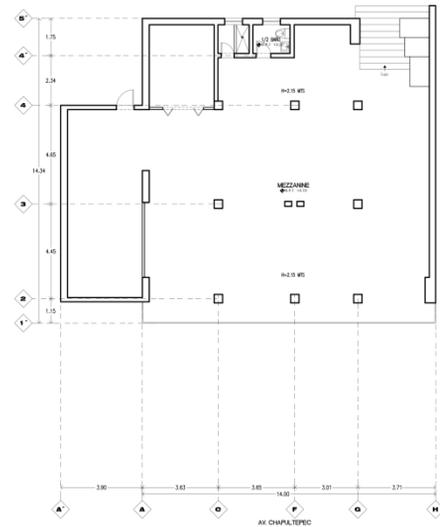

PLANTA MEZZANINE
ESCALA 1:100

CUADRO DE AREAS

TERRENO	600.00 m ²
PLANTA BAJA LOCAL #83	117.50 m ²
PLANTA BAJA LOCAL #89	482.50 m ²
PLANTA MEZZANINE LOCAL #89	236.80 m ²
TOTAL CONSTRUIDOS	836.80 m²