




BEA EQUITIES
S.A. DE C.V.



Ubicación:

- Av. Montevideo 211. Col. Lindavista Sur. Cdmx

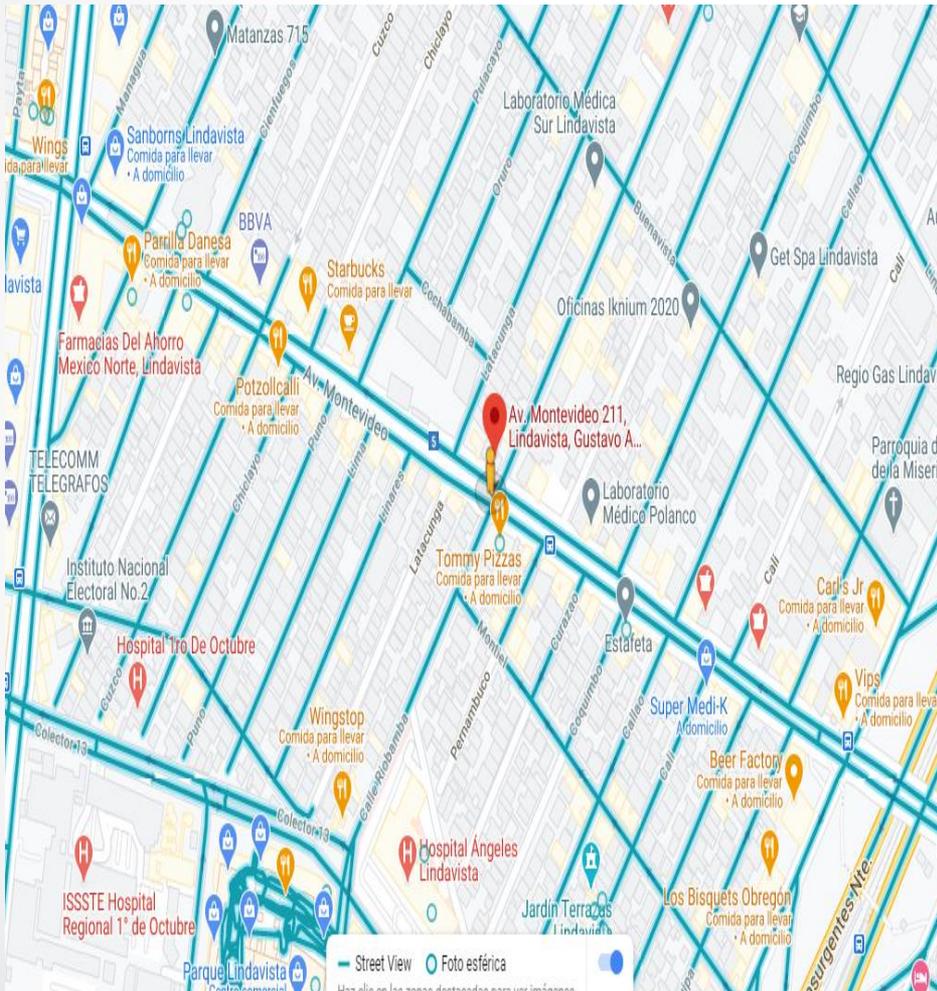


Propiedad al norte de la CDMX, con una ubicación espectacular ya que se encuentra rodeada de cines, bancos, centros comerciales y un importante conjunto de escuelas y hospitales del sector público y privado. Así como estaciones de metro y metrobús, lo cual hacen que el arribo a esta ubicación sea sencillo para clientes y empleados.

- Estado Actual: En remodelación


- Av. Montevideo 211. Col. Lindavista Sur. Cdmx



• PLANOS:

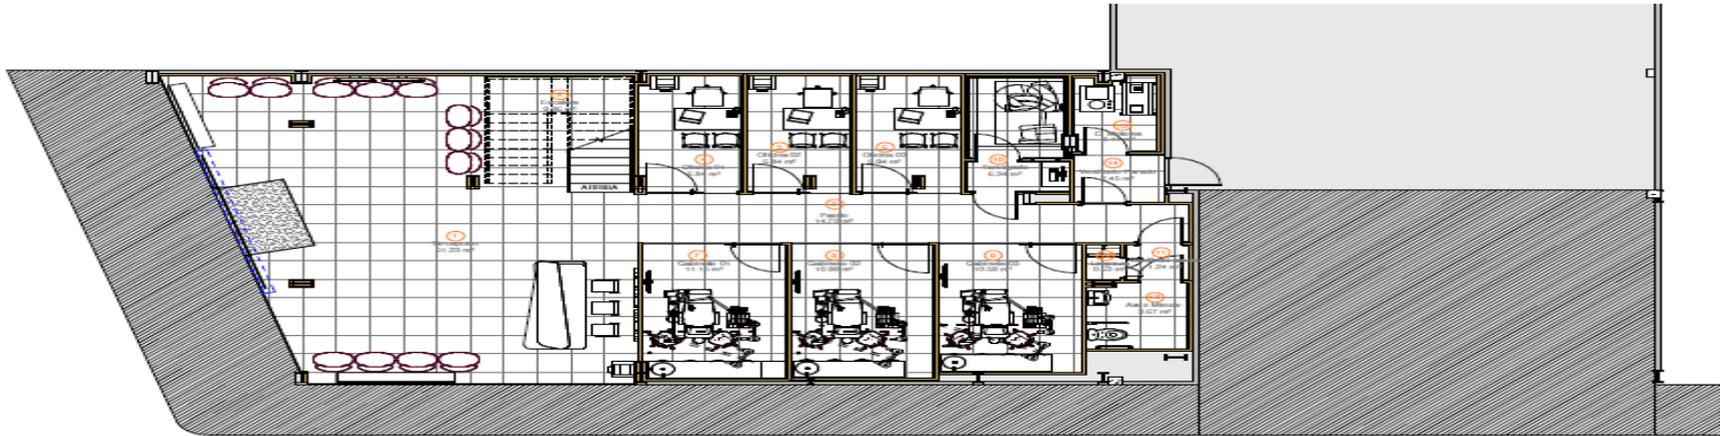

① A03b_Planta Baja
1 : 50

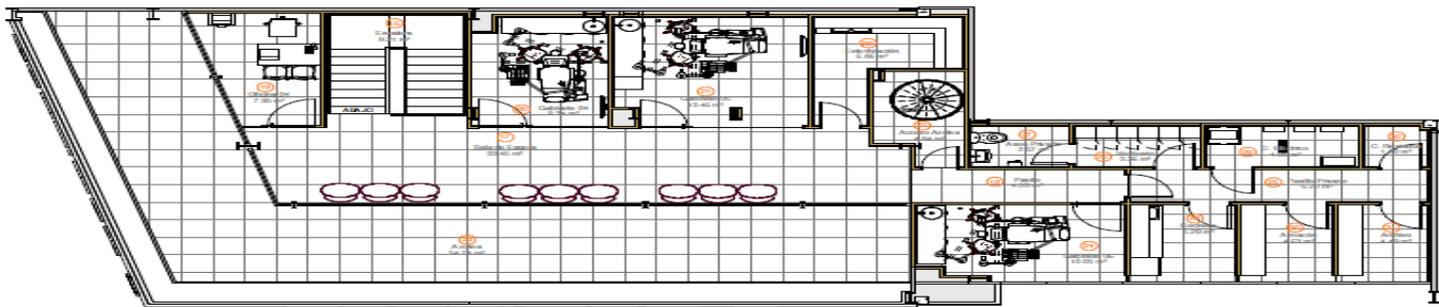

② A03b_Primer Nivel
1 : 50

Área rentable	
Nivel	Área
Planta Baja	172.97 m ²
Primer Nivel	219.48 m ²
Planta Azotea	125.19 m ²
	517.65 m ²